

AV-FLOOR-PH40-PRO - INSTALAÇÃO (1/2): A, B, C


DETALHE A · COMPENSADO + CONTRAPISO DE CONCRETO (ESTÚDIO)

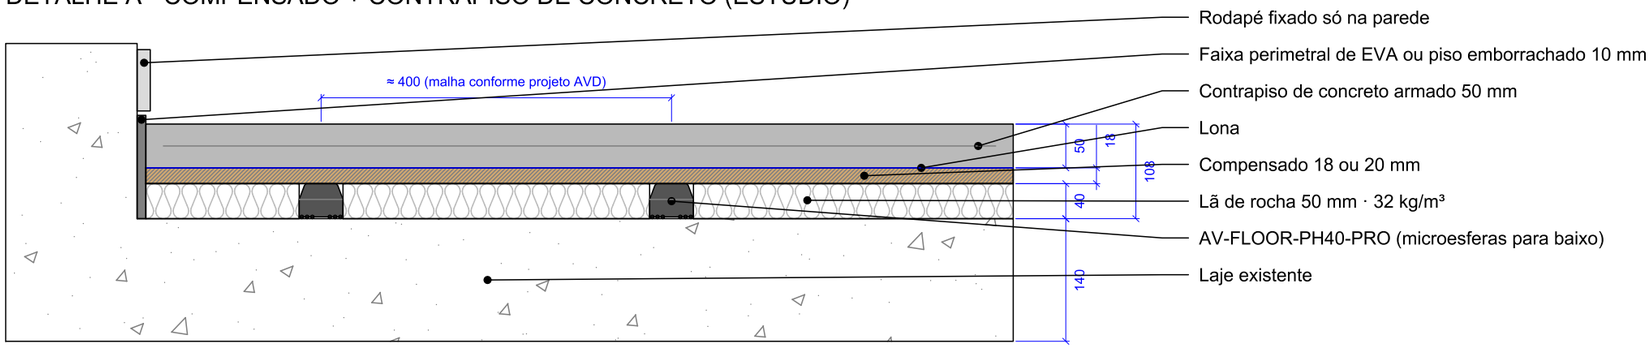

DETALHE B · MADEIRITE PLASTIFICADO + CONTRAPISO (OBRA NOVA)

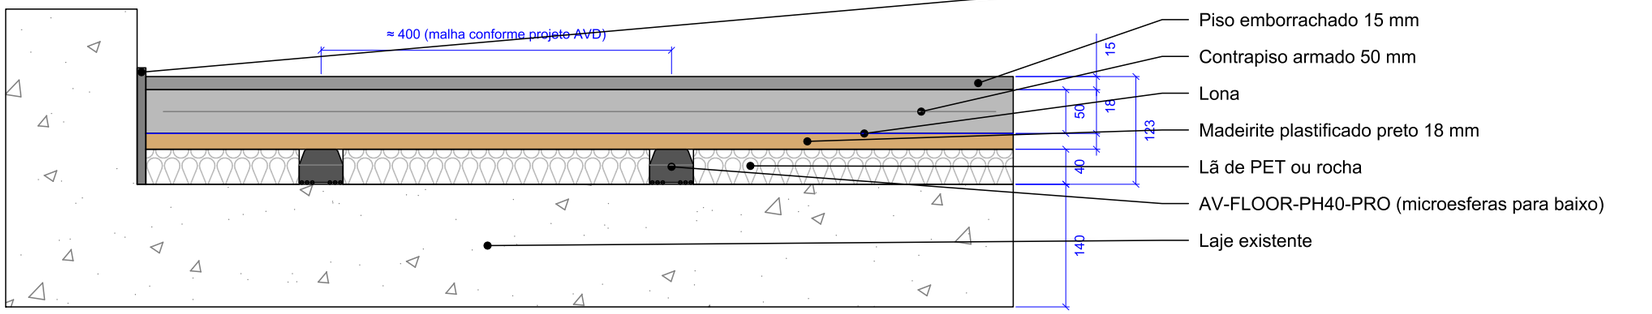

DETALHE C · PAINEL WALL + COMPENSADO (OBRA PRONTA, MÍNIMA)

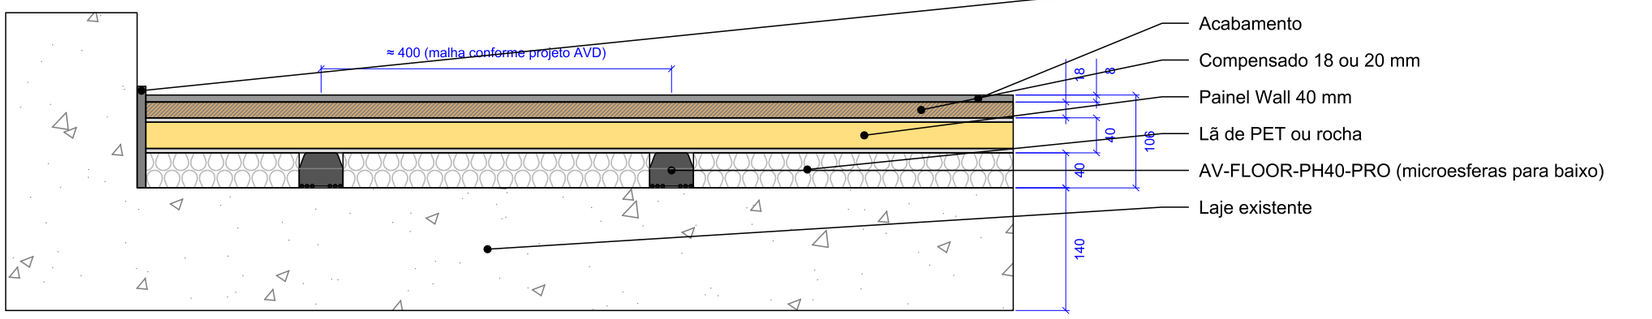

Para falar diretamente com o departamento comercial escaneie o QR-Code ao lado.

AVD ANTI-VIBRATION DYNAMICS
Av. Francisco Rodr. Filho, 4000
Mogi das Cruzes - SP - 08810-000
Tel: 011-2668-6514

Unidades não indicadas:
Massa [kg]
Comp [mm]

Projeção:

Cliente:
AVD - Site / Downloads


Projeto:
AV-FLOOR-PH40-PRO

Código do Desenho:
ARQ-1139-01-B


Escala:	Data:	Projetista:	Aprovação:
1:7	29/10/26	CS	CN
Folha: 1/2	Proposta Comercial: -		Revisão: 00

AV-FLOOR-PH40-PRO - INSTALAÇÃO (2/2): OBRA PRONTA

DETALHE C2 · COMPENSADO + 2 GESSO + COMPENSADO (OBRA PRONTA)

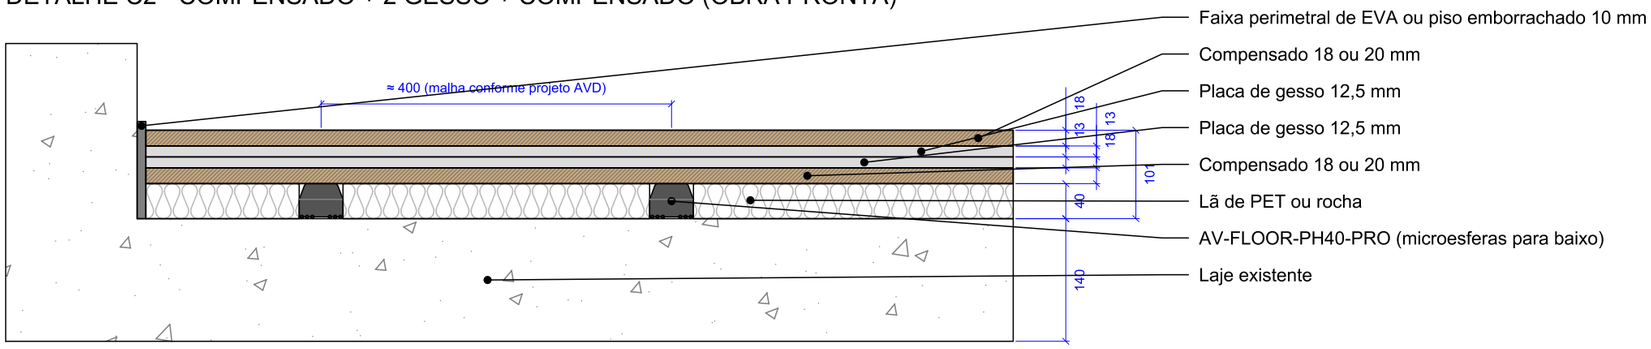

DETALHE C3 · 3 COMPENSADOS (OBRA PRONTA)

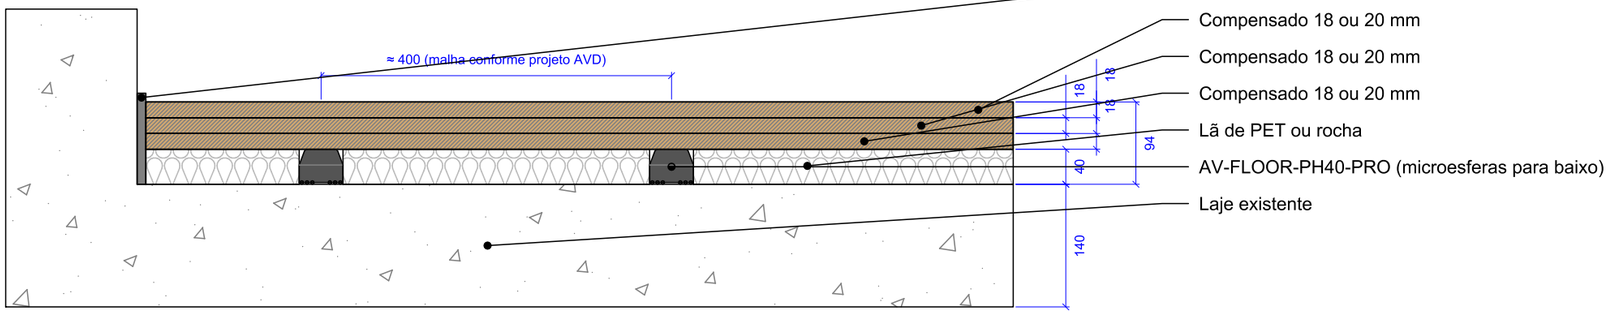

Para falar diretamente com o departamento comercial escaneie o QR-Code ao lado.

AVD ANTI-VIBRATION DYNAMICS
Av. Francisco Rodr. Filho, 4000
Mogi das Cruzes - SP - 08810-000
Tel: 011-2668-6514

Unidades não indicadas:
Massa [kg]
Comp [mm]

Projeção:

Cliente:
AVD - Site / Downloads

Projeto:
AV-FLOOR-PH40-PRO

Código do Desenho:
ARQ-1139-01-B

Escala:	Data:	Projetista:	Aprovação:
1:7	29/10/26	CS	CN
Folha:	Proposta Comercial:		Revisão:
2/2	-		00