



Configuração com Contrapiso - Espessura total = 10.8 cm

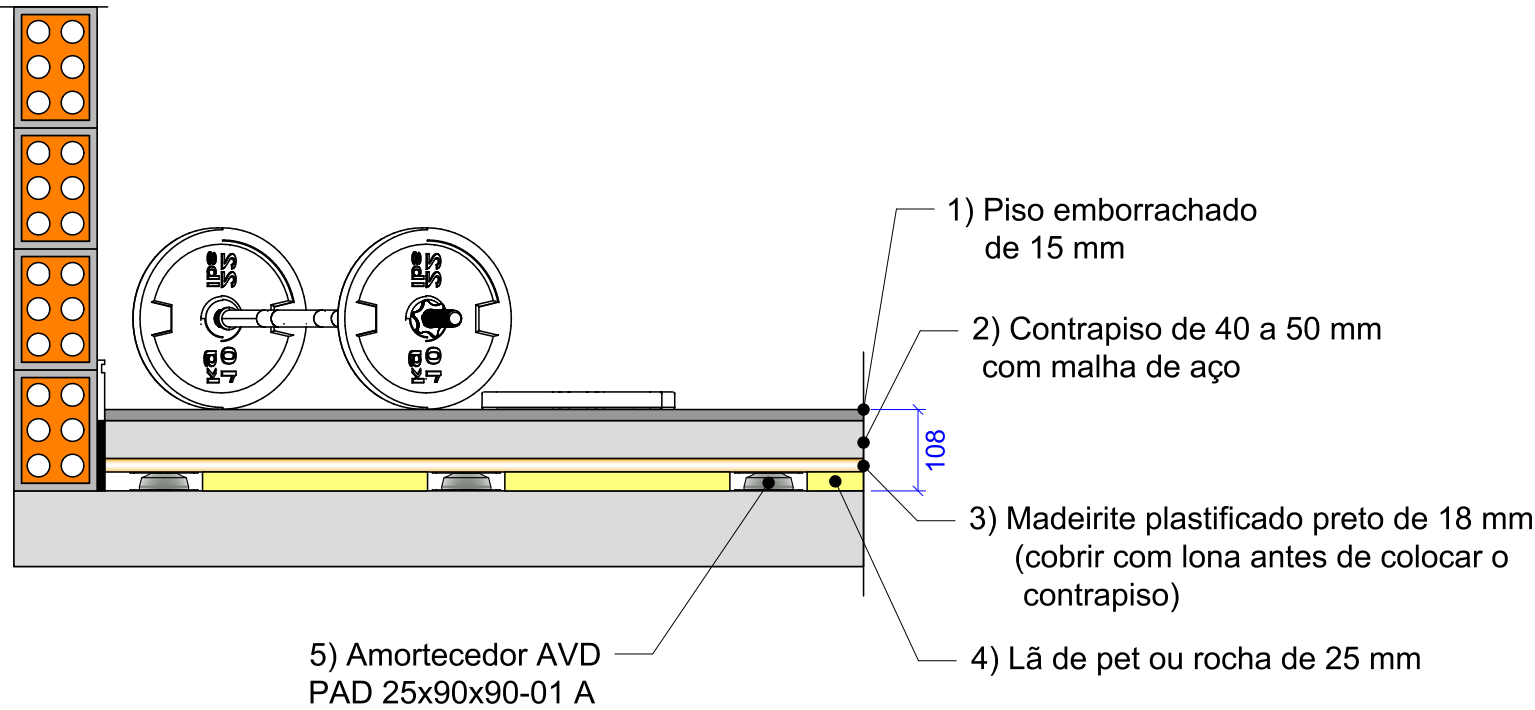

Configuração com Paine Wall - Espessura total = 12 cm

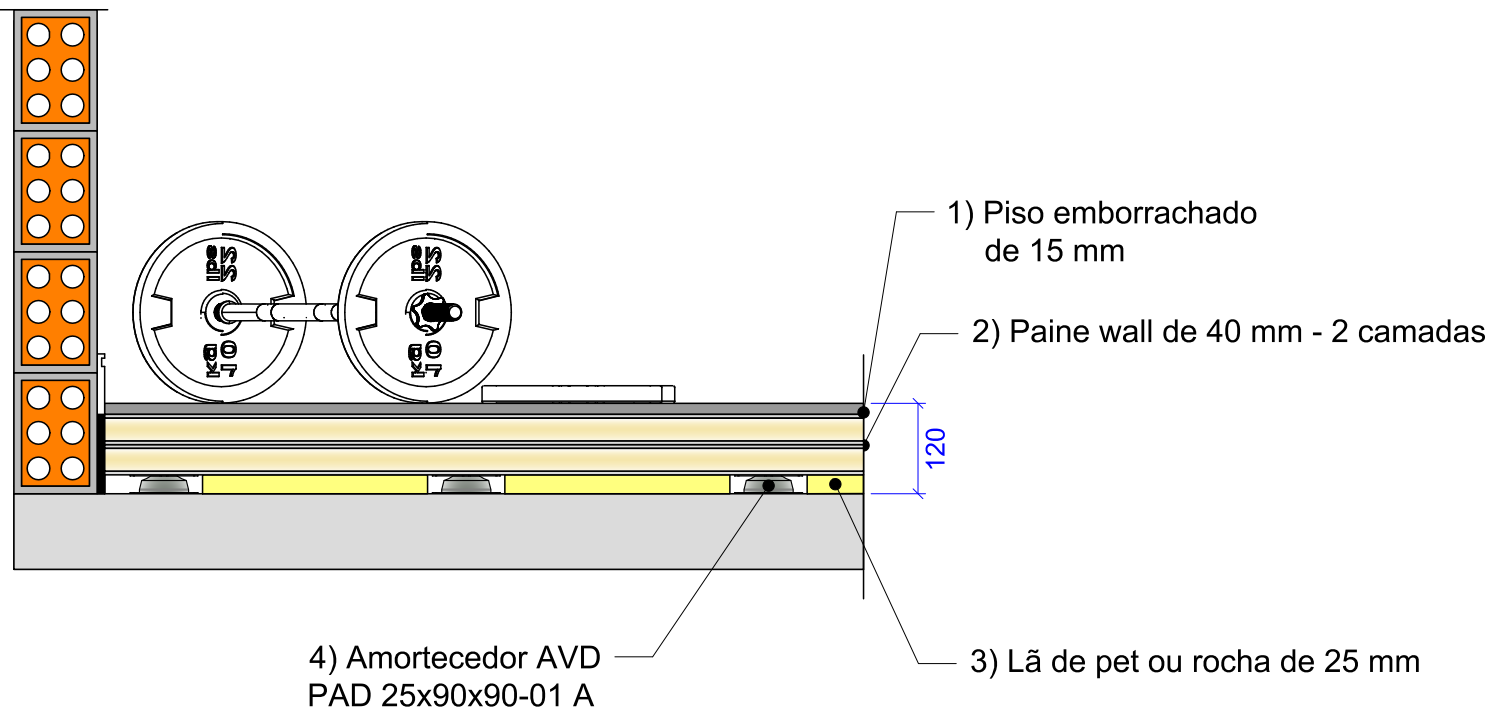

Especificação

Utilizar amortecedor AVD modelo PAD 25x90x90-01 A, composto por elastômero com dureza de 45 Shore A e dupla chapa de aço galvanizada.

O posicionamento das peças deve ser alinhado com o fabricante, mas em média vão de 7-8 peças por m². As peças podem ser posicionadas a cada 40 cm no chão ou parafusadas no compensado plastificado.


É fundamental a utilização de lã de pet ou rocha ou de vidro de 25 mm, caso contrário haverá uma redução de isolamento de 8-10 dB.

Para instalar as peças o piso deve estar limpo e nivelado, e caso não esteja prever 2 cm de nivelamento para que as peças fiquem bem apoiadas.

Para fixar as peças no chão elas podem ser coladas com adesivo Tekbond ou parafusadas tanto no piso quanto no painel. A recomendação é que elas sejam coladas pois dessa forma a produtividade de instalação é maximizada.

O isolamento de ruído de impacto dessa solução ficará entre 37 e 40 dB.

Recomendamos utilizar esse tipo de solução em academias e até mesmo áreas externas, neste último caso aconselha-se utilizar 2 camadas de placa cimentícia ao invés do madeirite plastificado.

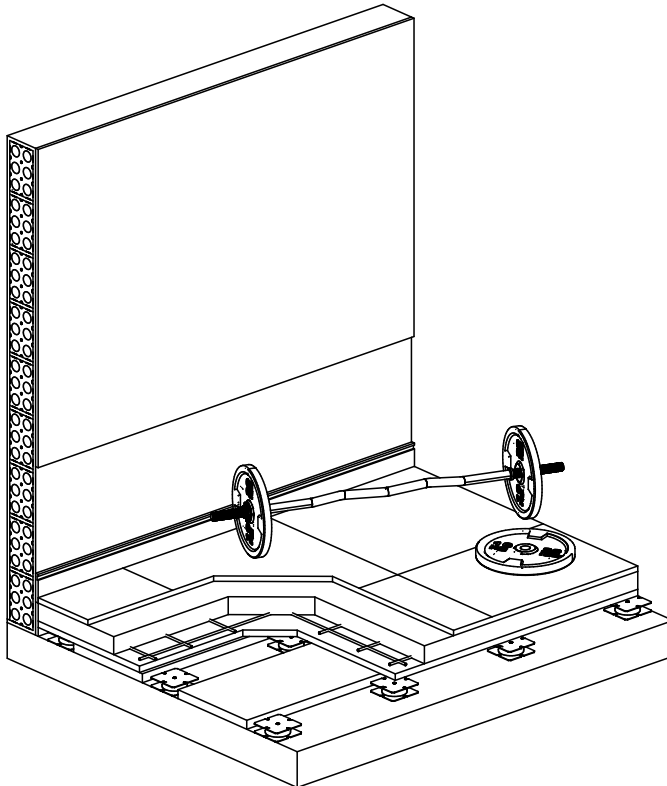

Para falar diretamente com o departamento comercial escaneie o QR-Code ao lado.




AVD ANTI-VIBRATION DYNAMICS
Av. Francisco Rodr. Filho, 4000
Mogi das Cruzes - SP - 08810-000
Tel: 011-2668-6514



Unidades não indicadas:

Massa [kg]
Comp [mm]

Projeção:

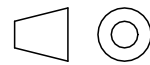

Cliente:

-

Projeto:

Detalhe Pad 25x90x90-01-A

Código do Desenho:

-

Escala:

1:10

Data:

23-01-26

Projeta:

CS

Aprovação:

CN

Folha:

1/2


Proposta Comercial:

-

Revisão:

00

Etapas Construtivas

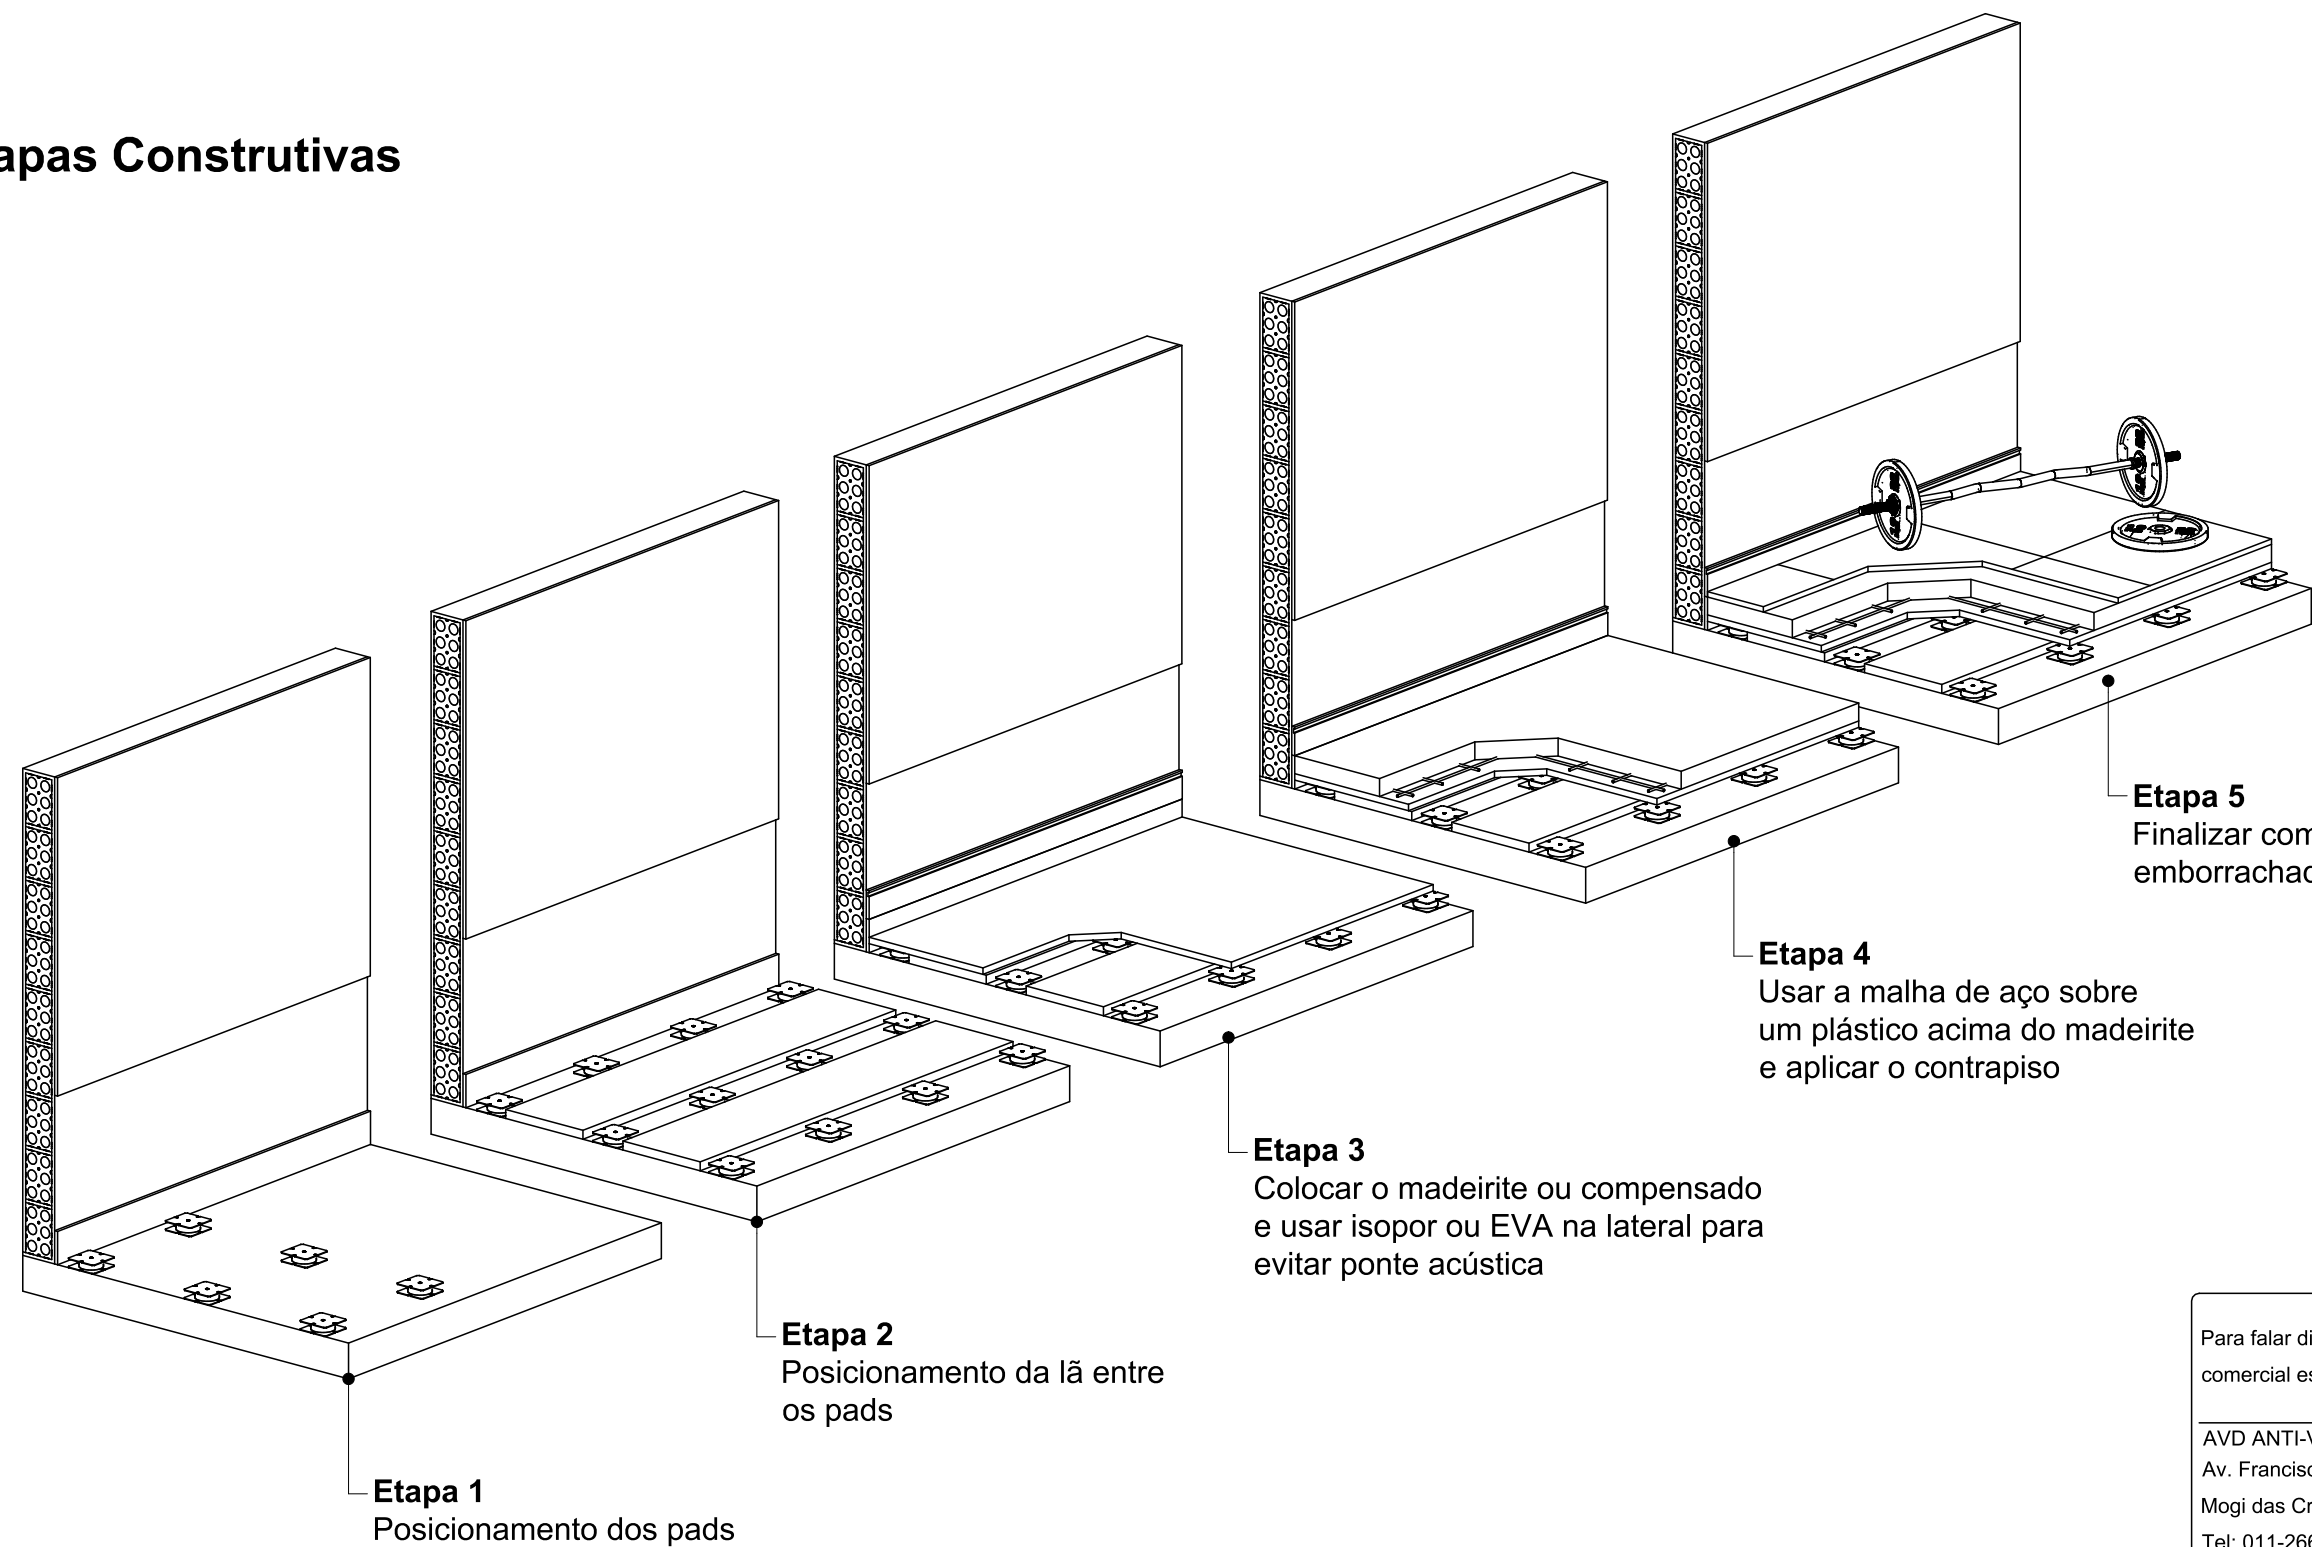

Para falar diretamente com o departamento comercial escaneie o QR-Code ao lado.




AVD ANTI-VIBRATION DYNAMICS
Av. Francisco Rodr. Filho, 4000
Mogi das Cruzes - SP - 08810-000
Tel: 011-2668-6514



Unidades não indicadas:

Massa [kg]
Comp [mm]

Projeção:

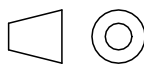

Cliente:

-

Projeto:

Detalhe Pad 25x90x90-01-A

Código do Desenho:

-

Escala:	Data:	Projeta:	Aprova:
1:20	23-01-26	CS	CN
Folha:	Proposta Comercial:	Revisão:	
2/2	-	00	